




FACADE OUEST 1/100

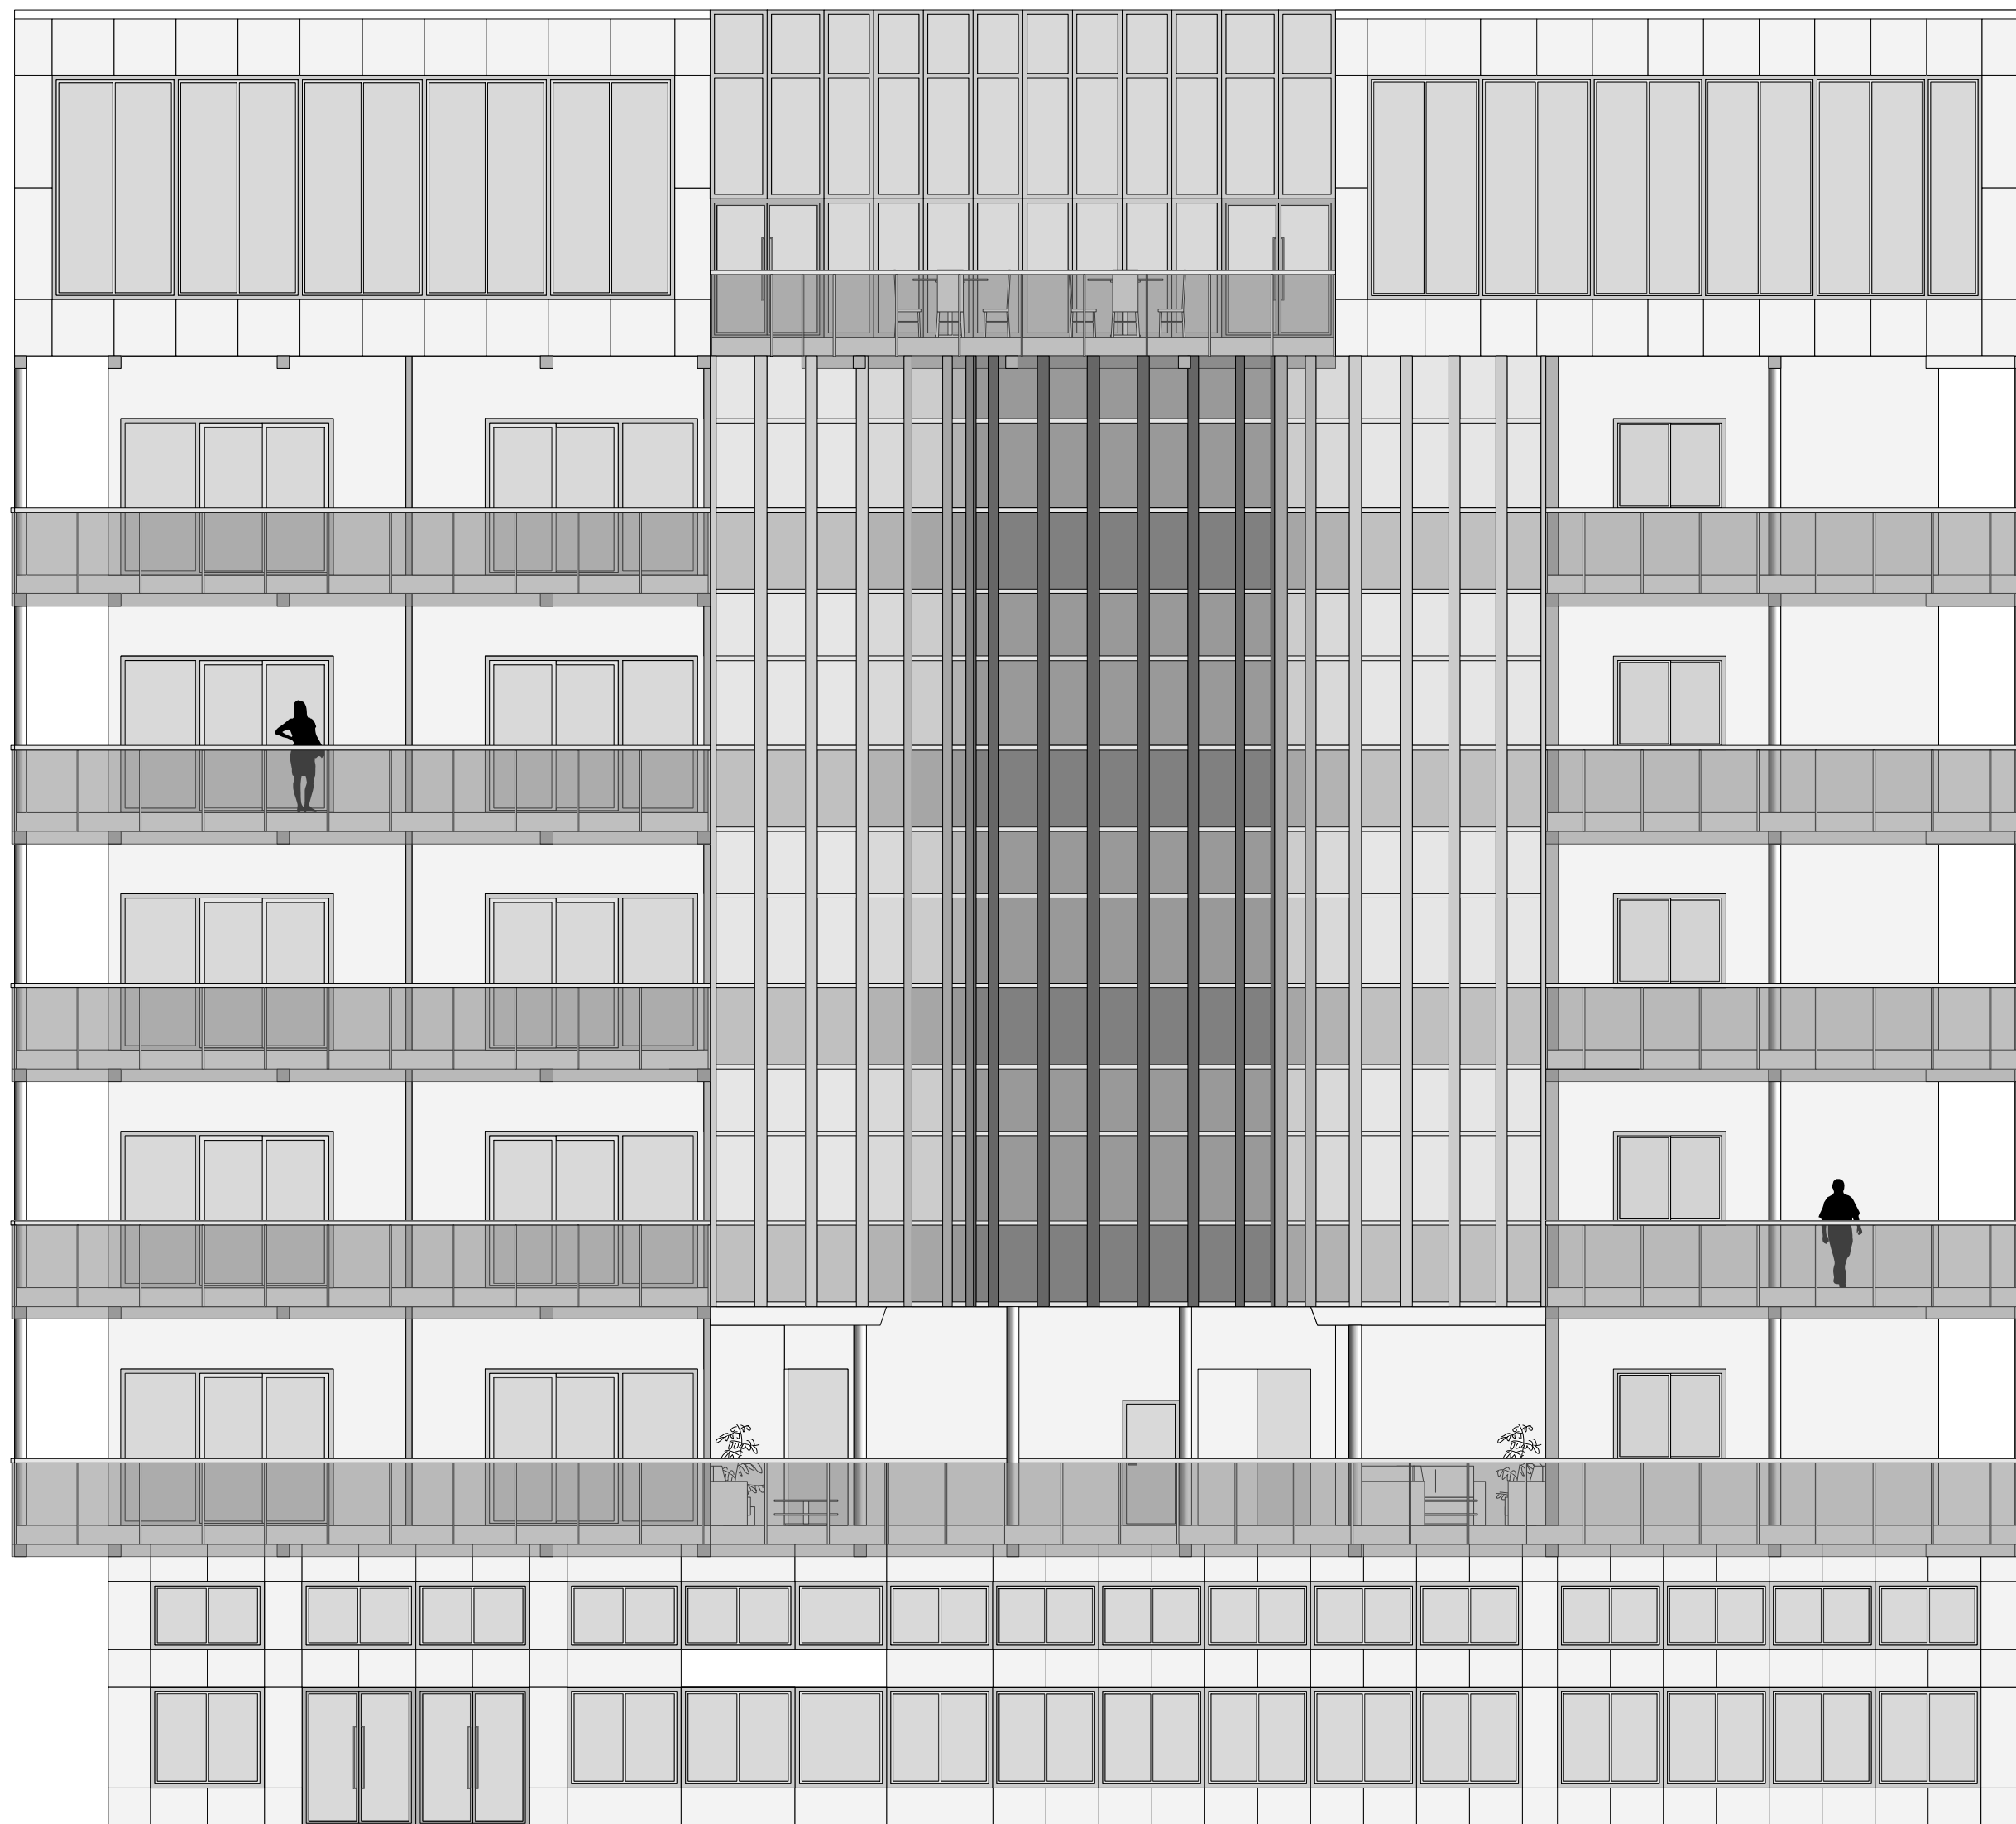

FACADE SUD 1/100

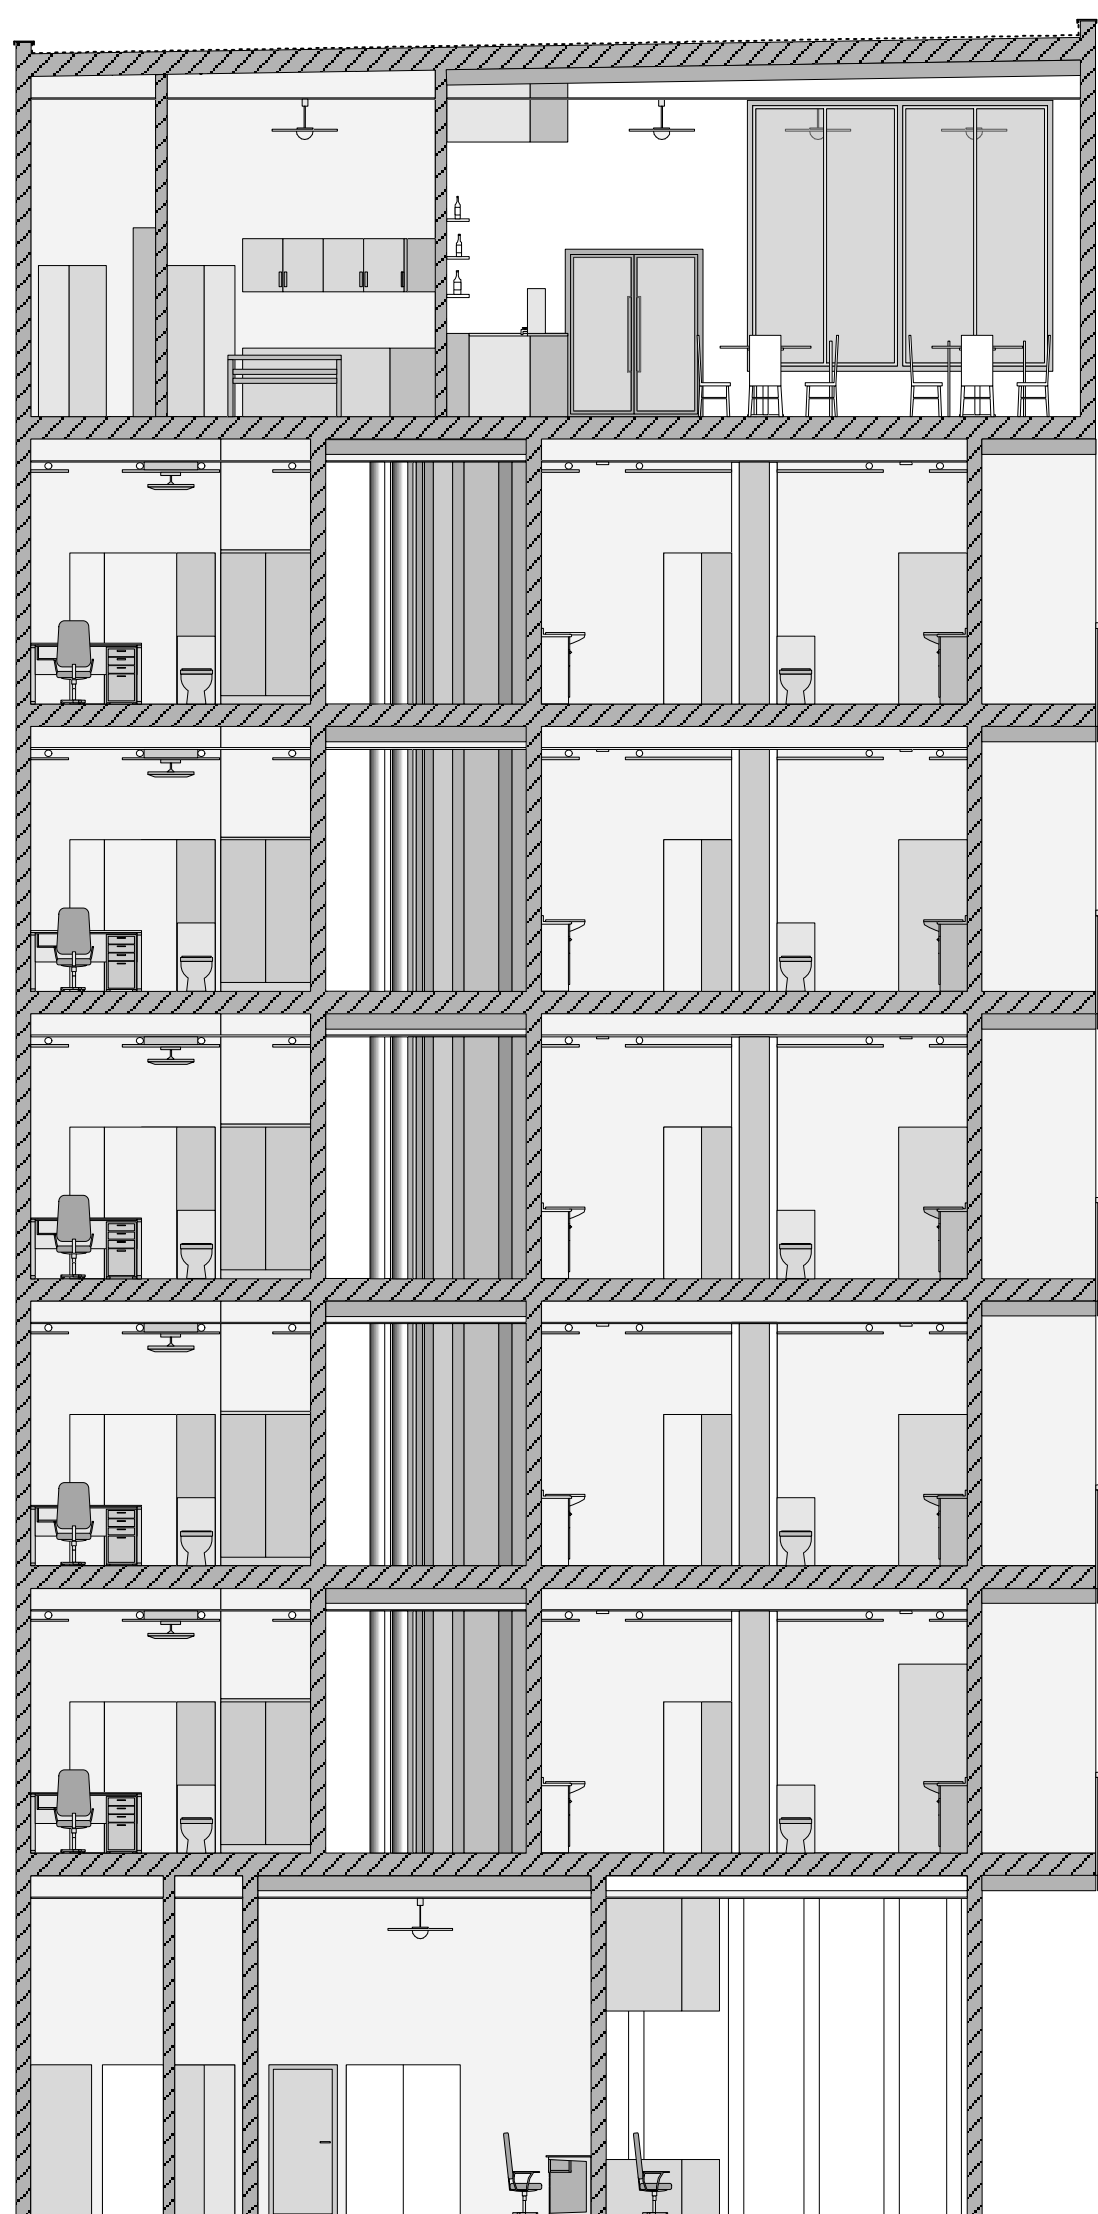

COUPE AA 1/100

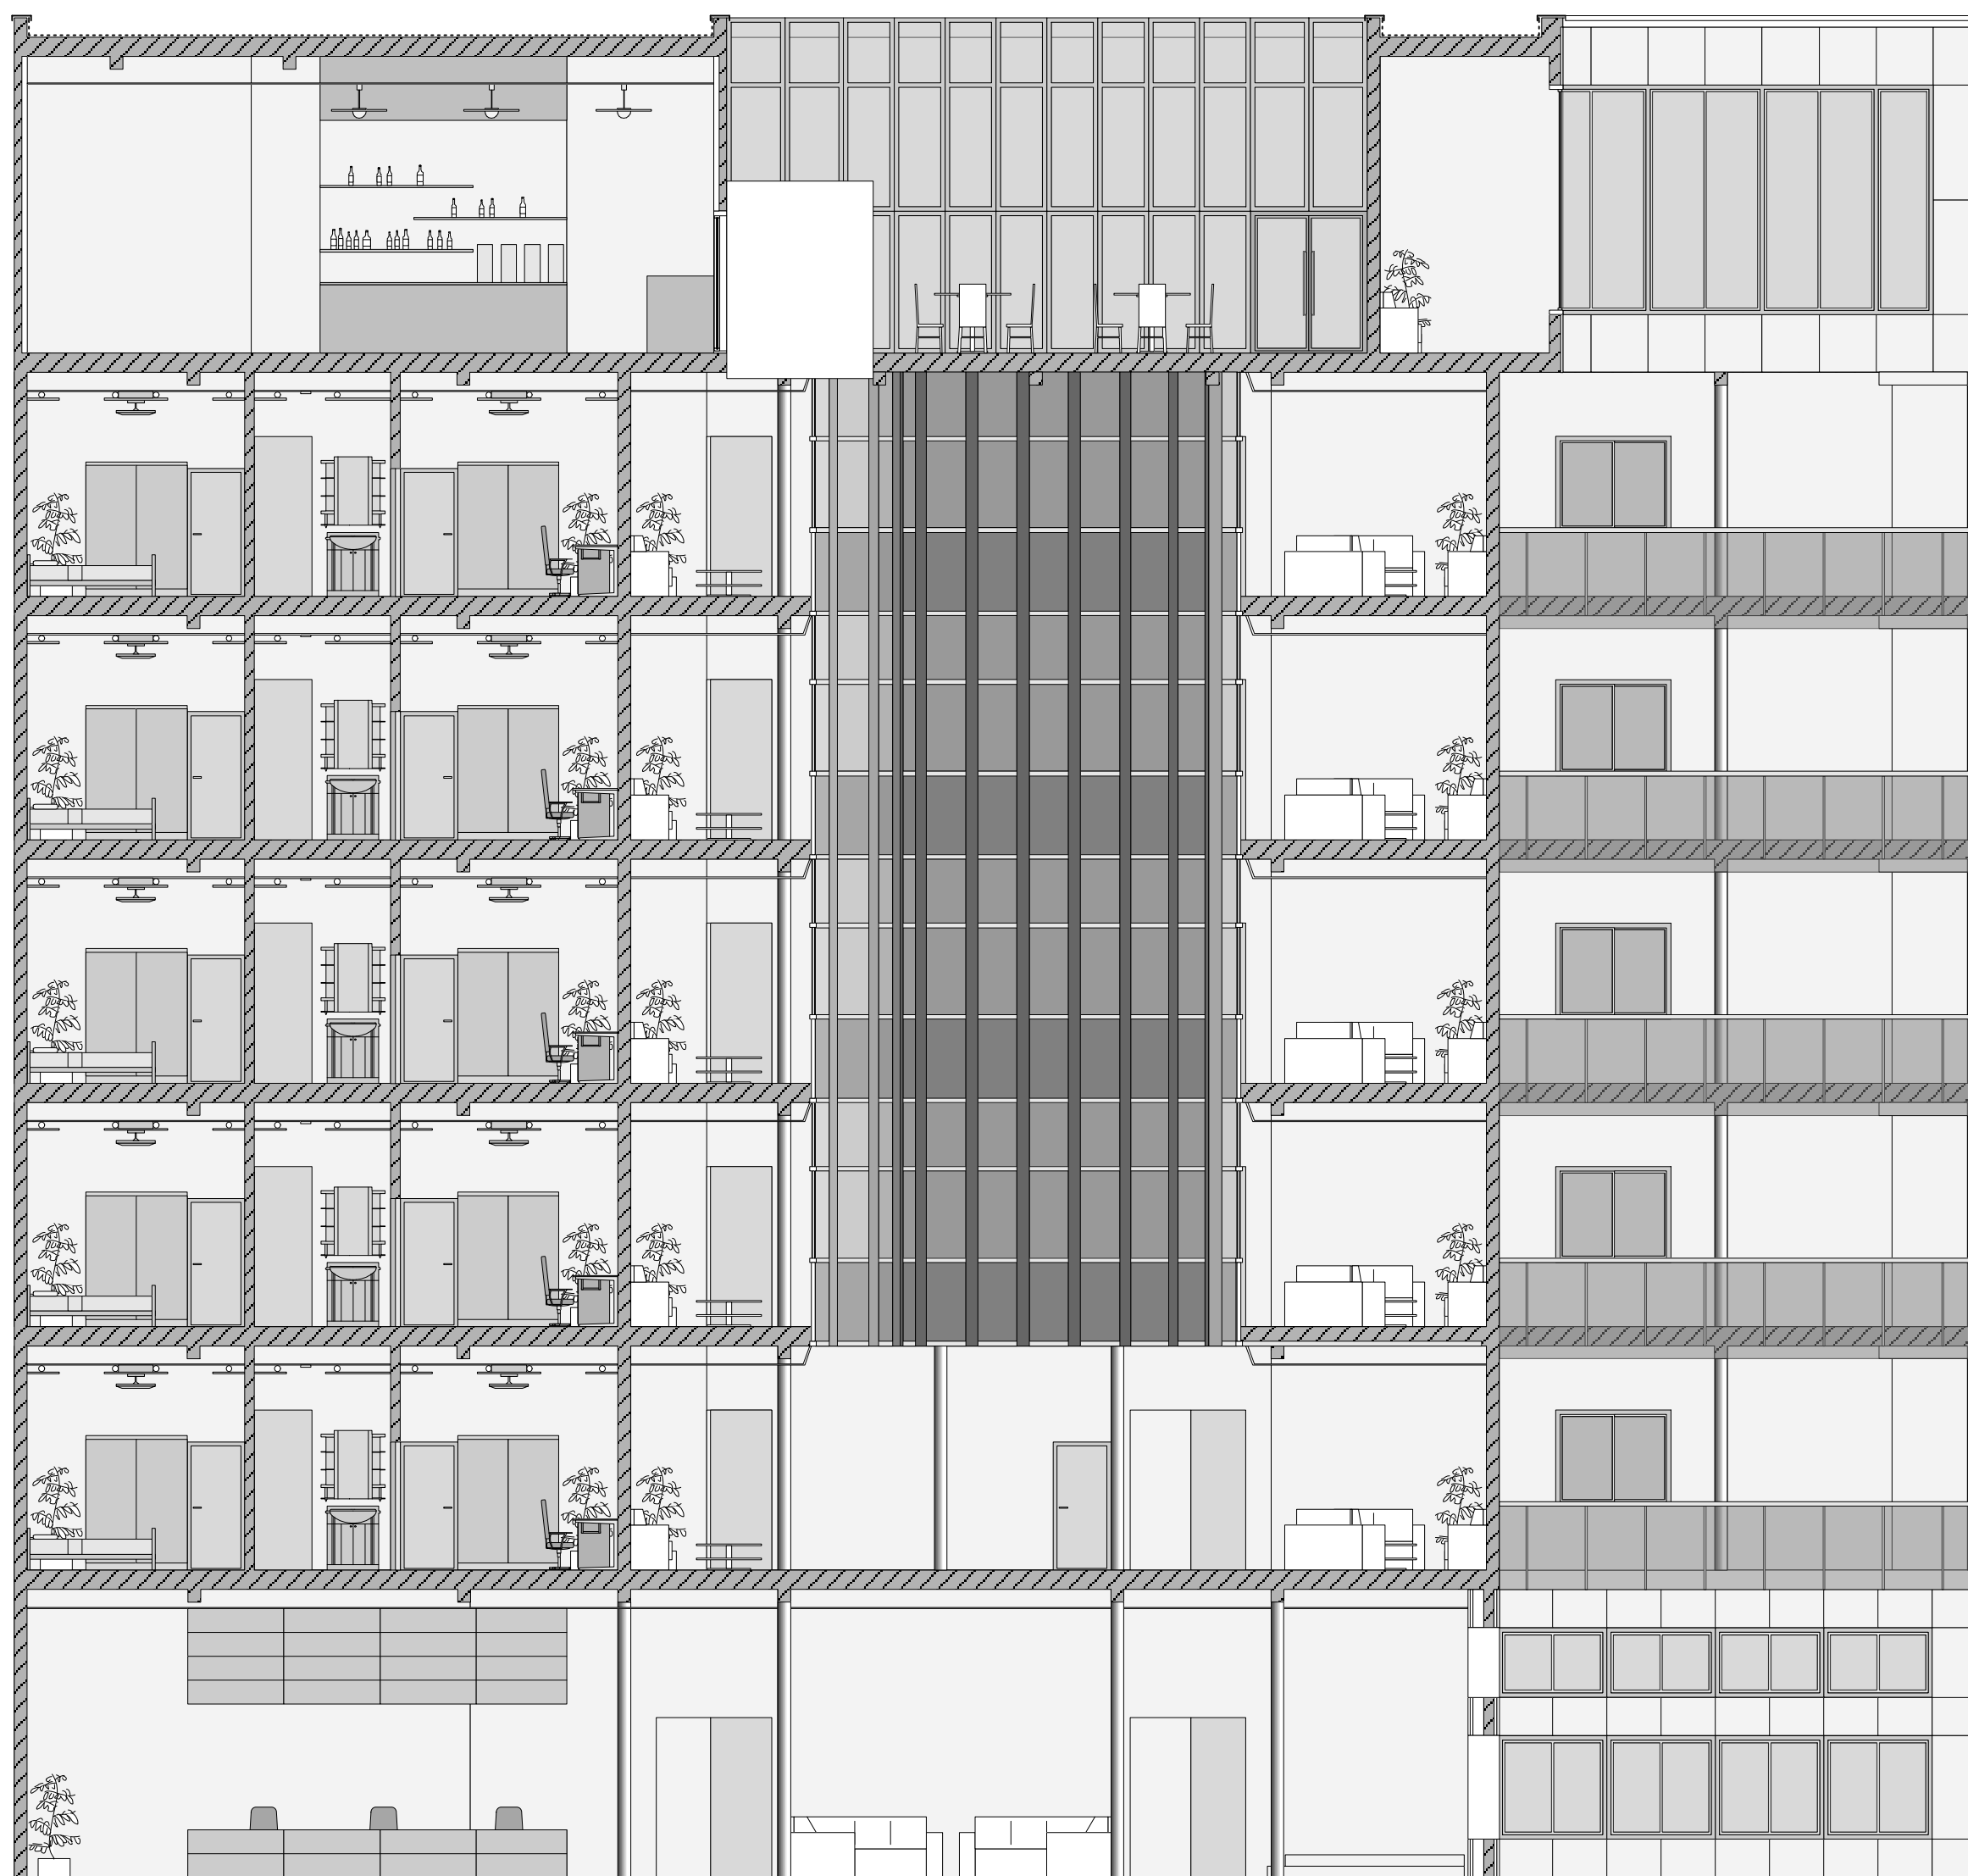

COUPE BB 1/100