
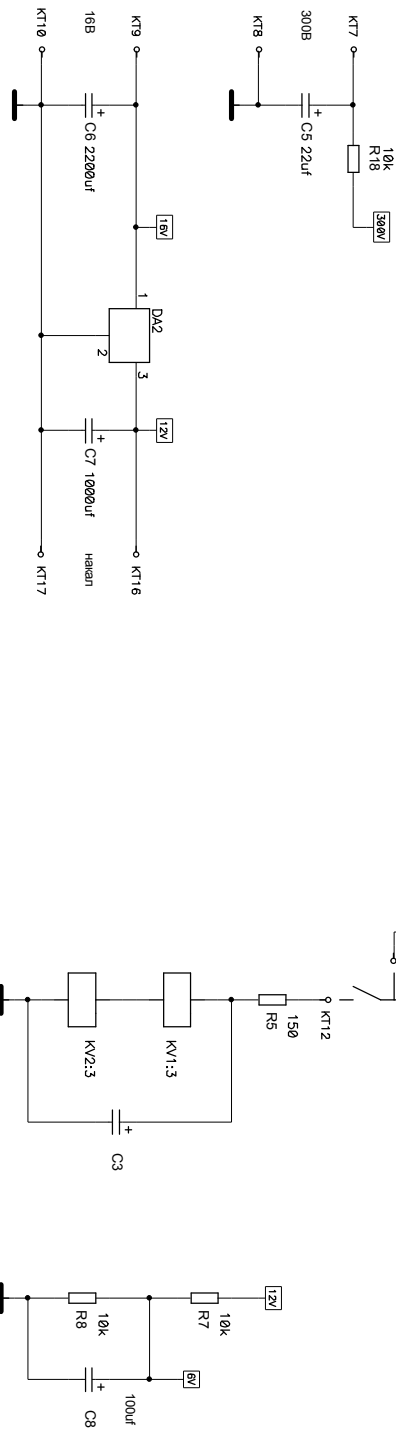
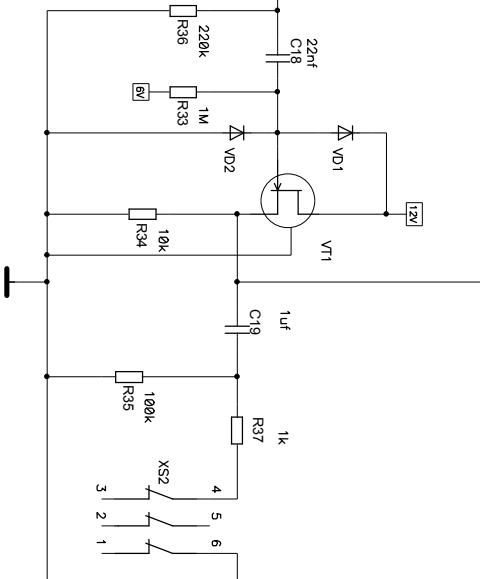
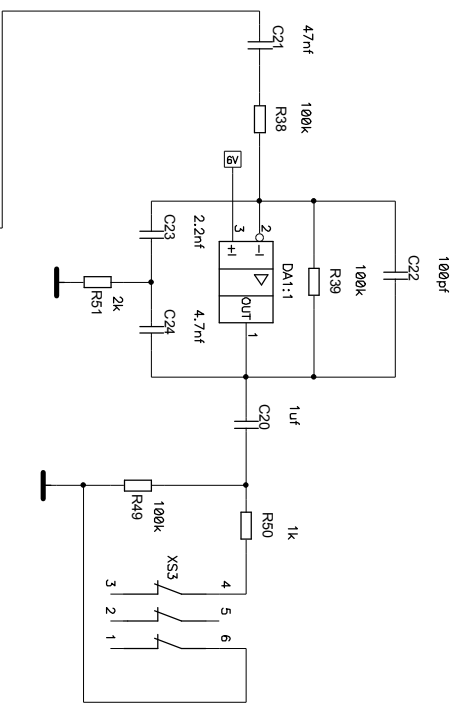
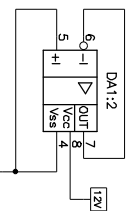


Инв. N подл.	Подпись и дата	Взам. инв. N	Инв. N дубл.	Подпись и дата

Справ. N	Первое применение
	XXXX.XXXXXX.001

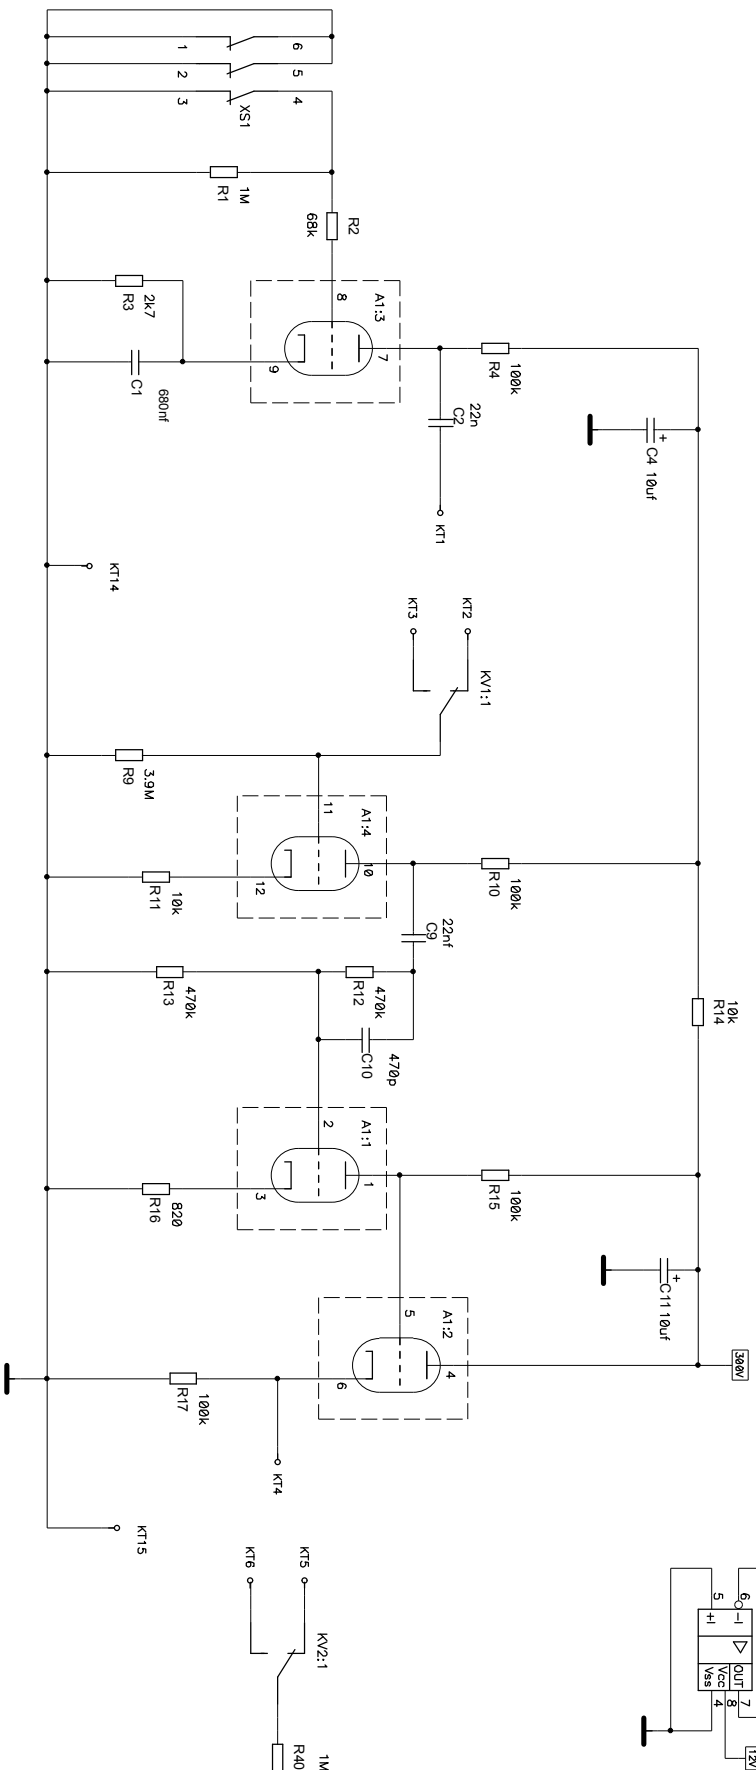

Project by Sergius

--	--	